
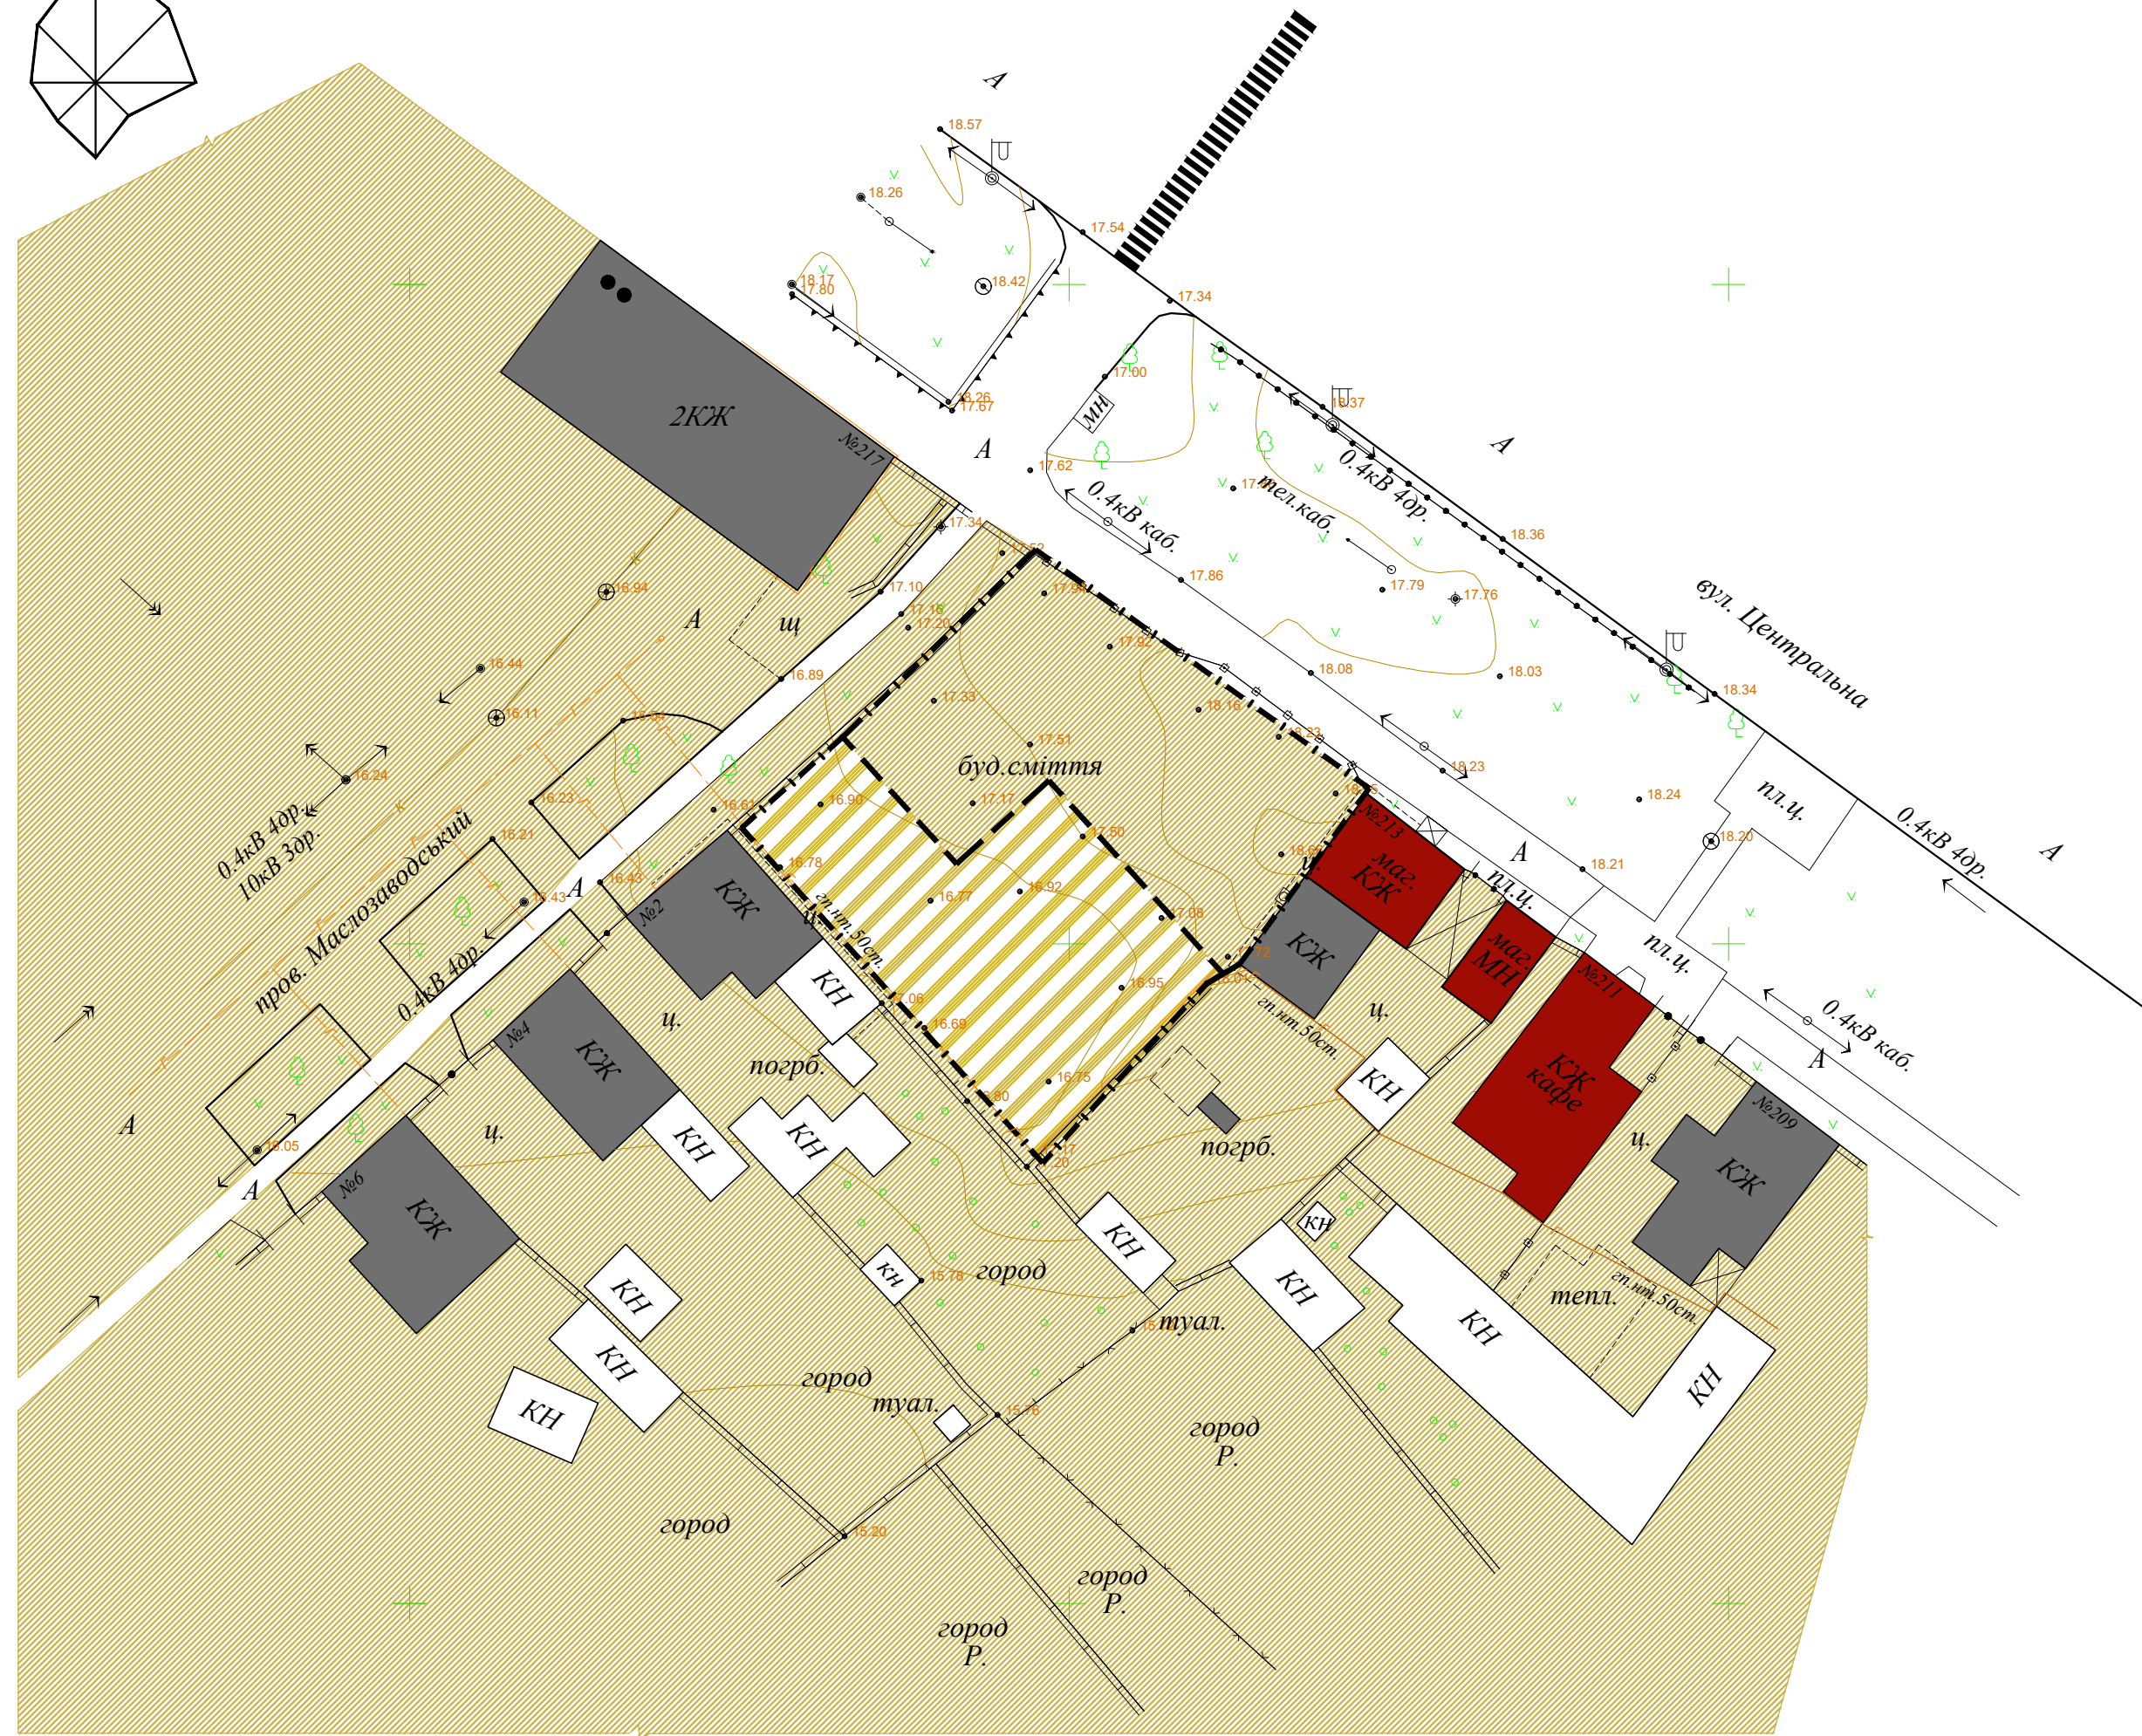


План існуючого використання території, Опорний план, Схема існуючих обмежень М 1 : 500.

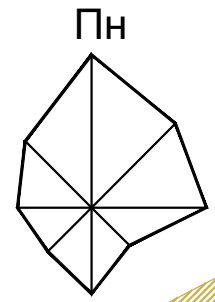

**Умовні позначення:**

- Межа земельної ділянки.
- Існуючі господарські будівлі, споруди.
- Житловий будинок існуючий.
- Громадська будівля існуюча.
- Територія сільськогосподарського призначення існуюча.
- Територія житлової садибної забудови існуюча.
- Проїзд.
- Наземний пішохідний перехід.

**ПРИМІТКА:**

1. Система координат державна УСК 2000.
2. Система висот Балтійська.
3. Розміри дані в метрах.

Погоджено:	
Інв. № ориг.	ДТП - 91 - 3
Зам. інв. №	
Підпис і дата	

<b>ДТП- 91 - 3</b>					
Будівництво магазину промислових товарів на земельних ділянках розташованих в районі вул. Центральна, 215 м. Нова Одеса Новоодеського району Миколаївської обл.					
Зм.	Кіл.	Арк.	№	Підпис	Дата
Директор	Колбешкін				
ГАП	Матвіїв				
Перевірив	Матвіїв				
Розробив	Некрасова				
				Замовник: Новоодеська районна державна адміністрація Миколаївської області.	
				Стадія	Аркуш
				П	3
				Аркушів	8
				ТОВ " ТБ Миколаївський обласний інжиніринговий центр"	