


ΠΗ

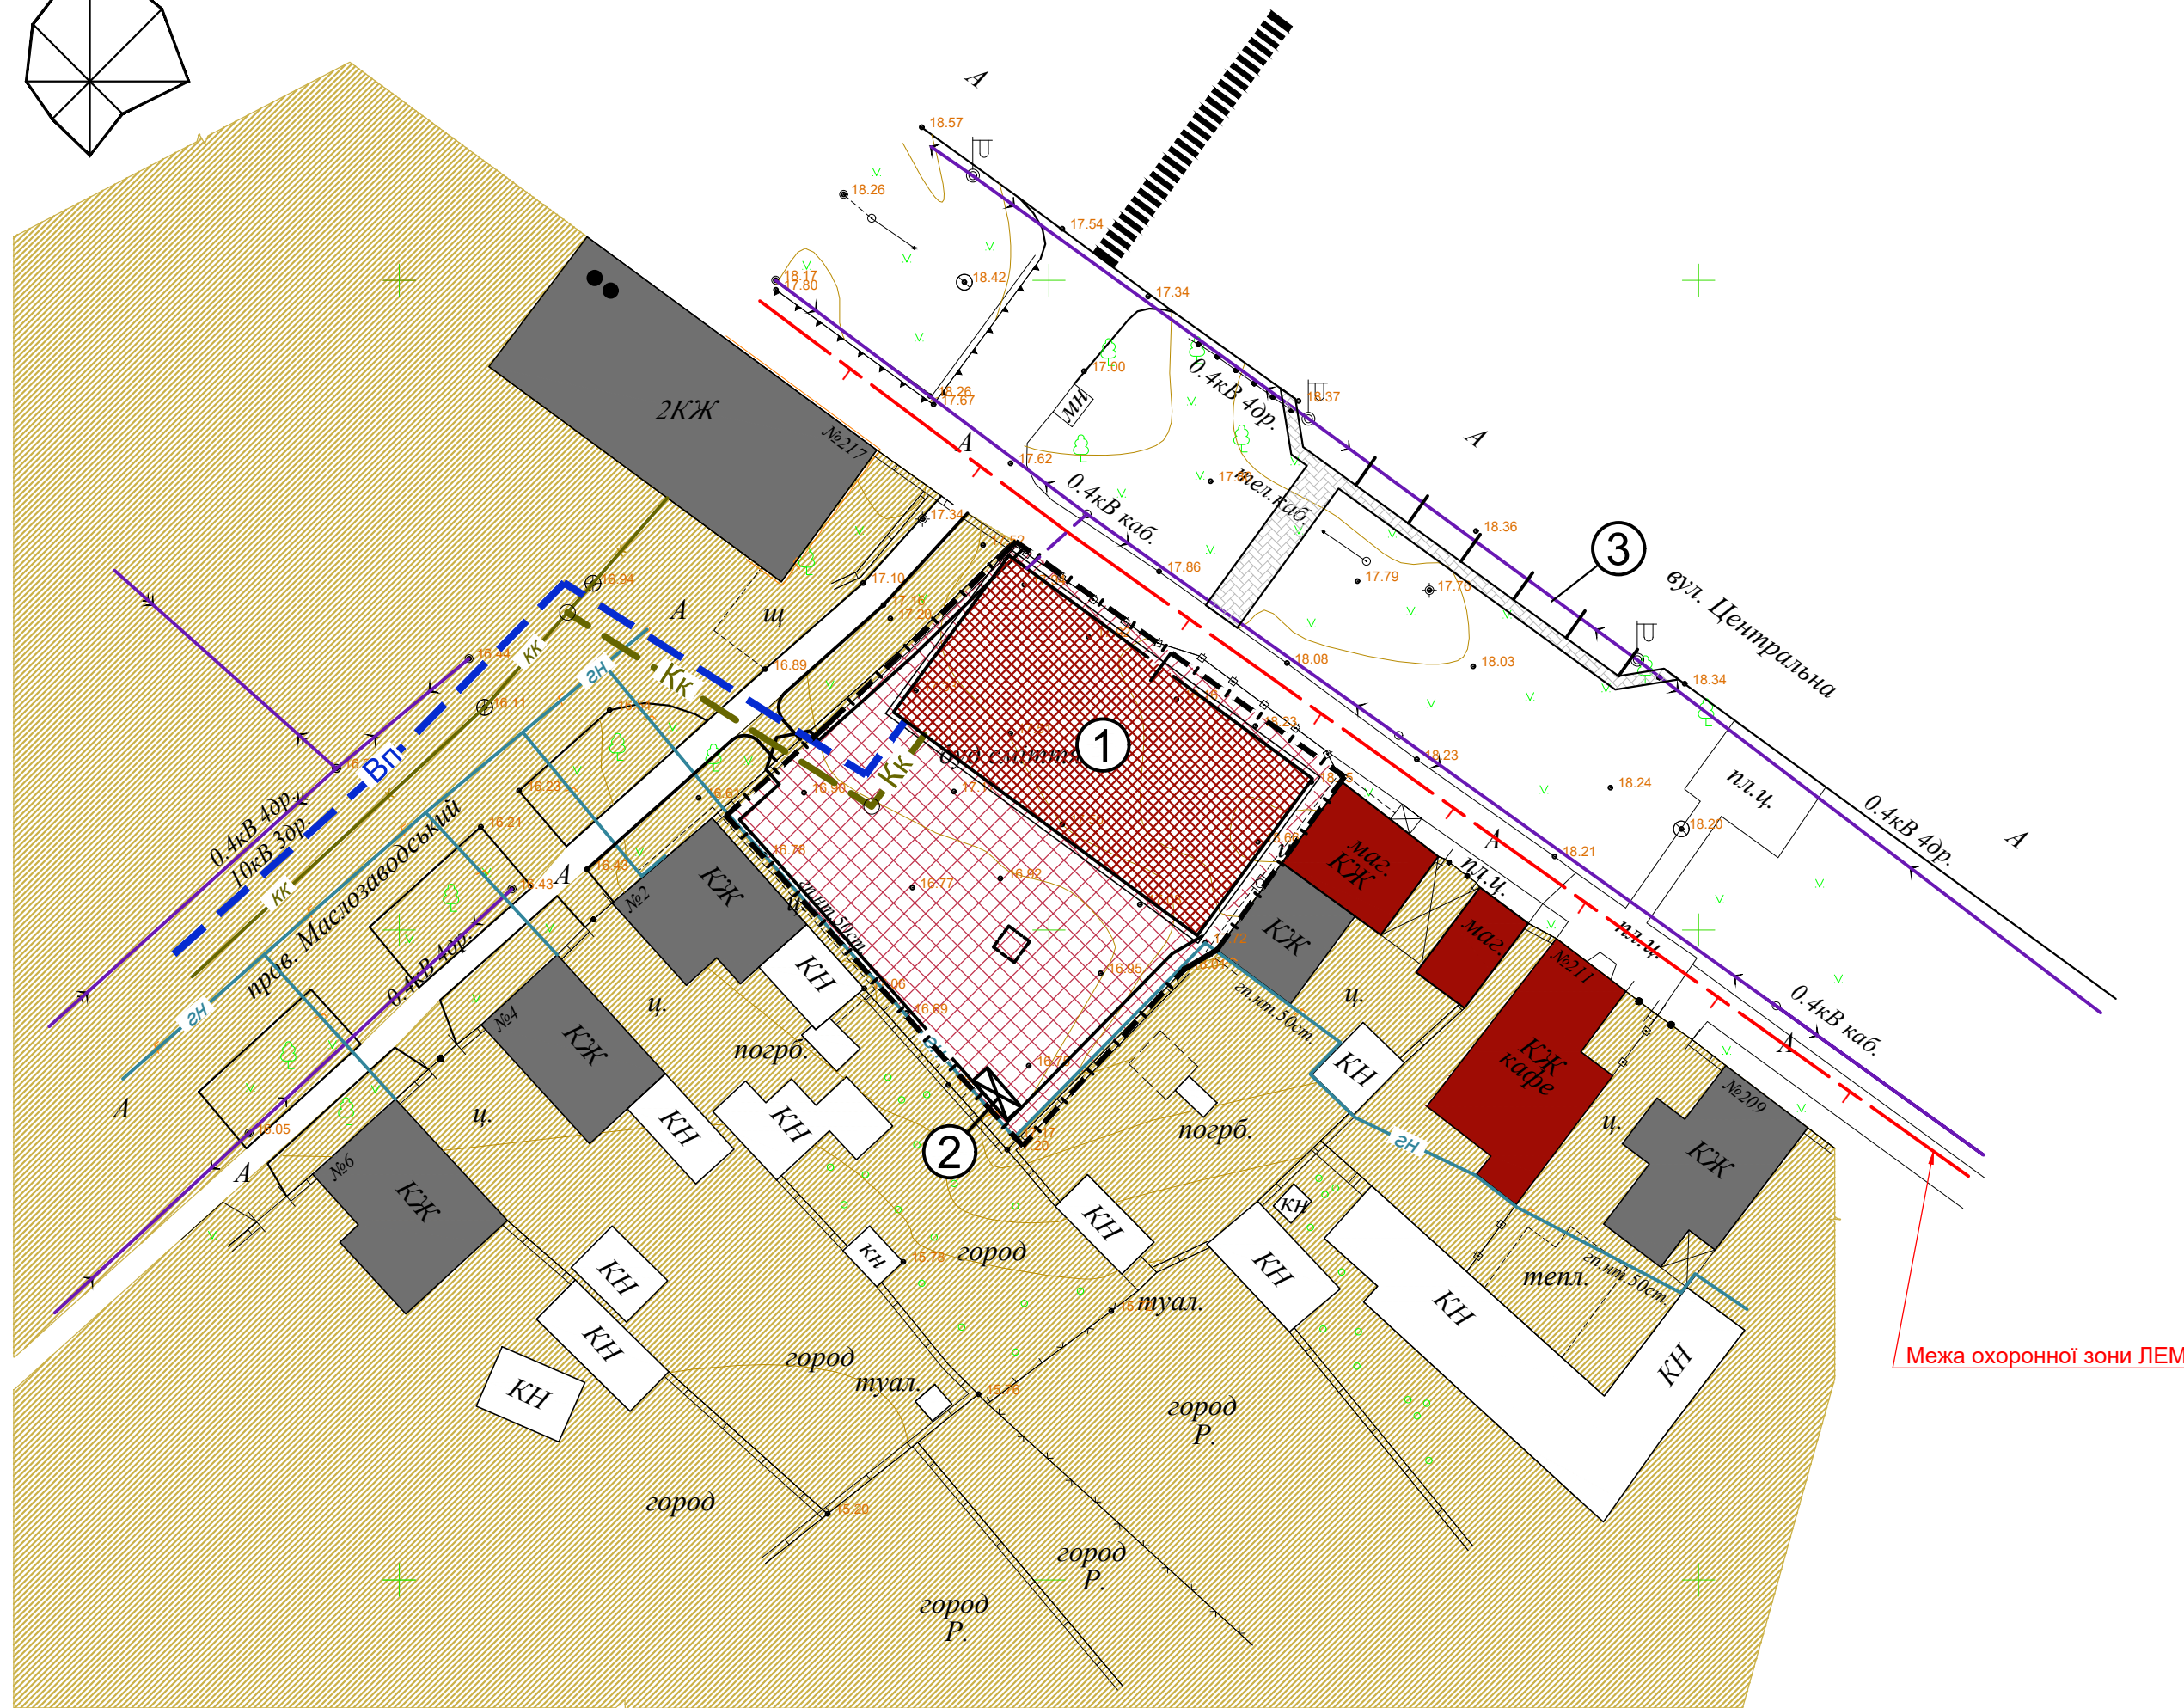

	Межа охоронної зони ЛЕМ.
	Сомовпливна каналізаційна мережа комунальної каналізації існуюча.
	Сомовпливна каналізаційна мережа комунальної каналізації проектна.
	Газопровід низького тиску.
	Мережа господарсько-питного водопроводу проектна.
	Межа земельної ділянки.
	Існуючі господарські будівлі, споруди.
	Житловий будинок існуючий.
	Громадська будівля існуюча.
	Громадська будівля проектна.
	Територія громадської забудови проектна.
	Територія житлової садибної забудови існуюча.
	Проїзд.
	Наземний пішохідний перехід.

№ поз. генплану	Будівля.	Координати кута квадрата	Примітка
1	Магазин промислових товарів.	X=5233013,67 Y=4244954,21	проект
2	Майданчик для сміттєвих контейнерів		проект
3	Стоянка автотранспорту на шість автомобілів		проект

1. Система координат державна УСК 2000.
2. Система висот Балтійська.
3. Розміри дані в метрах.

						ДПТ- 91 - 7				
						Будівництво магазину промислових товарів на земельних ділянках розташованих в районі вул. Центральна, 215 м. Нова Одеса Новоодеського району Миколаївської обл.				
Зм.	Кіл.	Арк.	№	Підпис	Дата	Замовник: Новоодеська районна державна адміністрація Миколаївської області.	Стадія	Аркуш	Аркушів	
Директор		Колбешкін					ГАП	Матвіїв		
Перевірив		Матвіїв				Схема інженерних мереж, споруд М 1 : 500.	ТОВ " ТБ Миколаївський обласний інжиниринговий центр"			
Розробив		Некрасова								

Інв. № ориг.	Підпис і дата	Зам. інв. №				
ДТП - 91 - 7						
			Погоджено:			